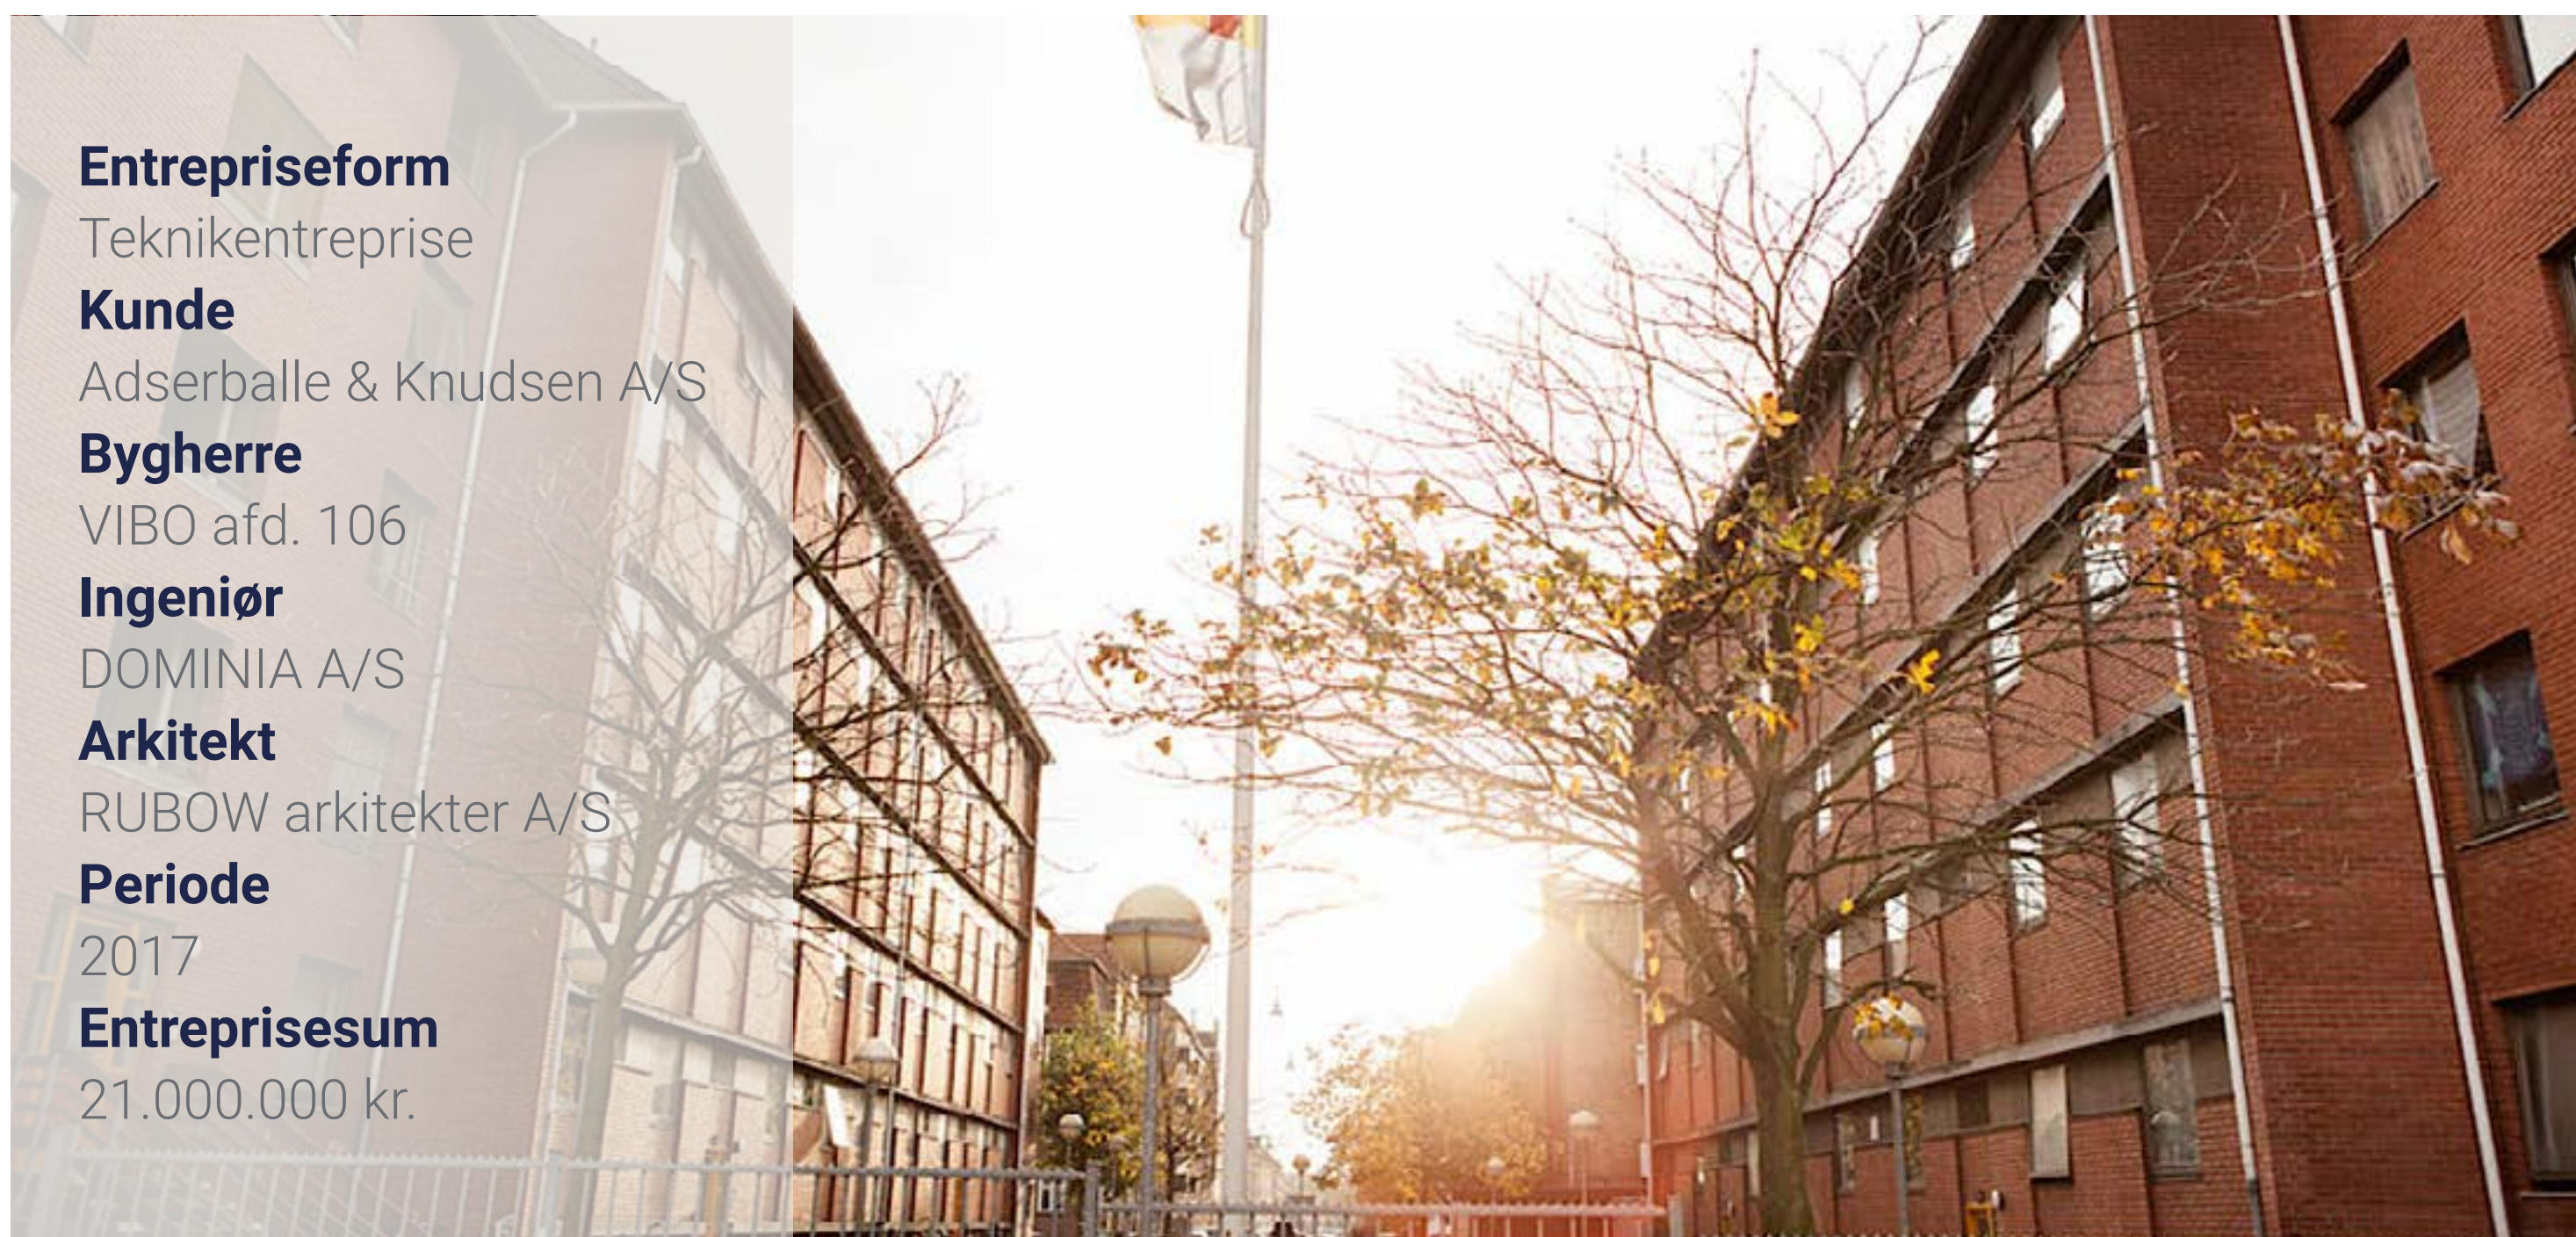


VOGNVÆNGET

**Entrepriseform**

Teknikentreprise

Kunde

Adserballe & Knudsen A/S

Bygherre

VIBO afd. 106

Ingeniør

DOMINIA A/S

Arkitekt

RUBOW arkitekter A/S

Periode

2017

Entreprisenum

21.000.000 kr.

TEKNIKENTREPRISE I KØBENHAVNSK BOLIGBYGGERI

Vognvænget er en del af boligorganisationen, VIBO, og er et boligbyggeri beliggende på Nørrebro. Byggeriet er opført i 1977 og er et tidstypisk betonelementbyggeri, skalmuret med røde mursten. Vognvænget består af i alt 15 opgange med i alt 234 lejligheder.

I forbindelse med totalrenoveringen har Poul Sejr Nielsen, som teknikentreprenør på projektet, varetaget udførelse af alle tekniske installationer, herunder VVS, EL og ventilation. Her har vores montører bl.a. varetaget udskiftningen af de eksisterende vand-, afløbs- og sanitære installationer. Ligeledes har vi installeret nye komfortventilationsanlæg samt udskiftet de eksisterende EL-installationer - herunder EL-tavler og porttelefonanlæg i alle boliger.

BEBOERFORHOLD

Som en væsentlig faktor har vores kompetente montører i denne sag taget særlig hensyn til beboerne i boligkomplekset. Det skyldes, at beboerne har boet i lejlighederne under hele renoveringsprojektet. Hos Poul Sejr Nielsen har vi stor erfaring med at gøre den midlertidige tilstand mere tryk for beboerne, når vi renoverer i beboede bygninger. Vi er opmærksomme, og vi lytter til beboernes ønsker og ankepunkter. Vi formidler den løbende proces og dens betydning for beboernes dagligdag.